


VUE DE DESSUS ECHELLE 1/100^{ÈME}

ARRIÈRE-SCÈNE : RÉSERVE DE MATÉRIEL, EMPLACEMENT DES RACKS

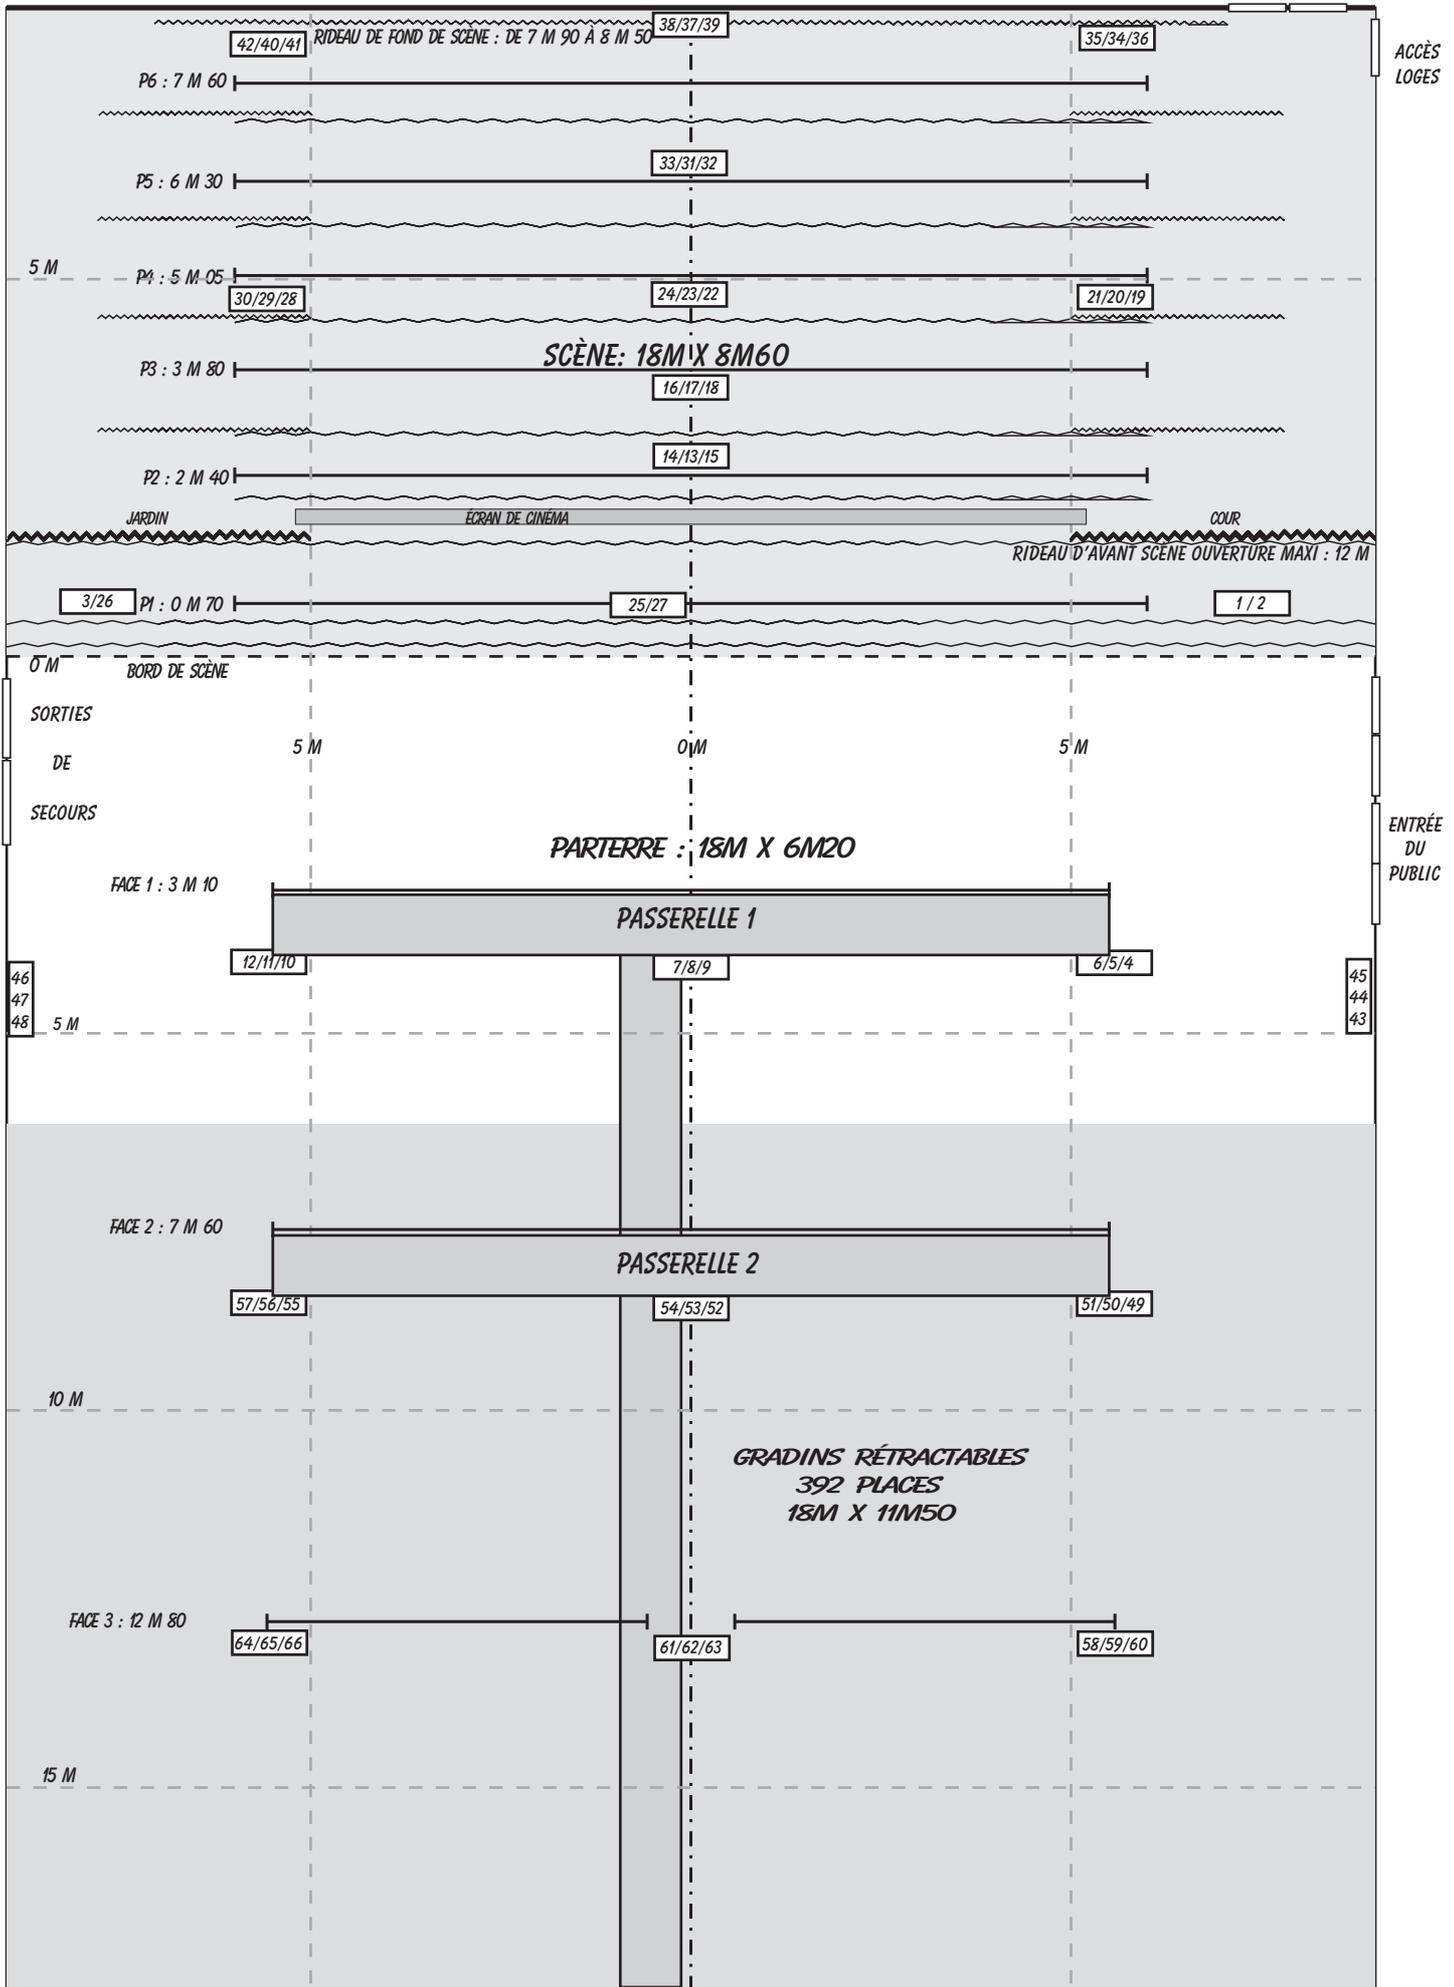

EMPLACEMENT POURSUITE

EMPLACEMENT RÉGIES SON, LUMIÈRE ET CINÉMA (RÉGIE FERMÉE)